

**Rapport de Phase 2**  
**Partie 2 :**  
**Valorisation des berges**

**ANNEXES :**  
**DOSSIER PLANS**

Mars 2010


**Etude de valorisation de  
la rivière Dourdou dans  
la traversée de Montlaur**



**Commune de MONTLAUR**  
**Mairie**  
**Le Bourg**  
**12400 MONTLAUR**


Technique d'intégration d'engrèvements par nappage et revégétalisation  
(calé par rapport à une réhausse de 0,60 m au niveau seuil)

RIVE GAUCHE

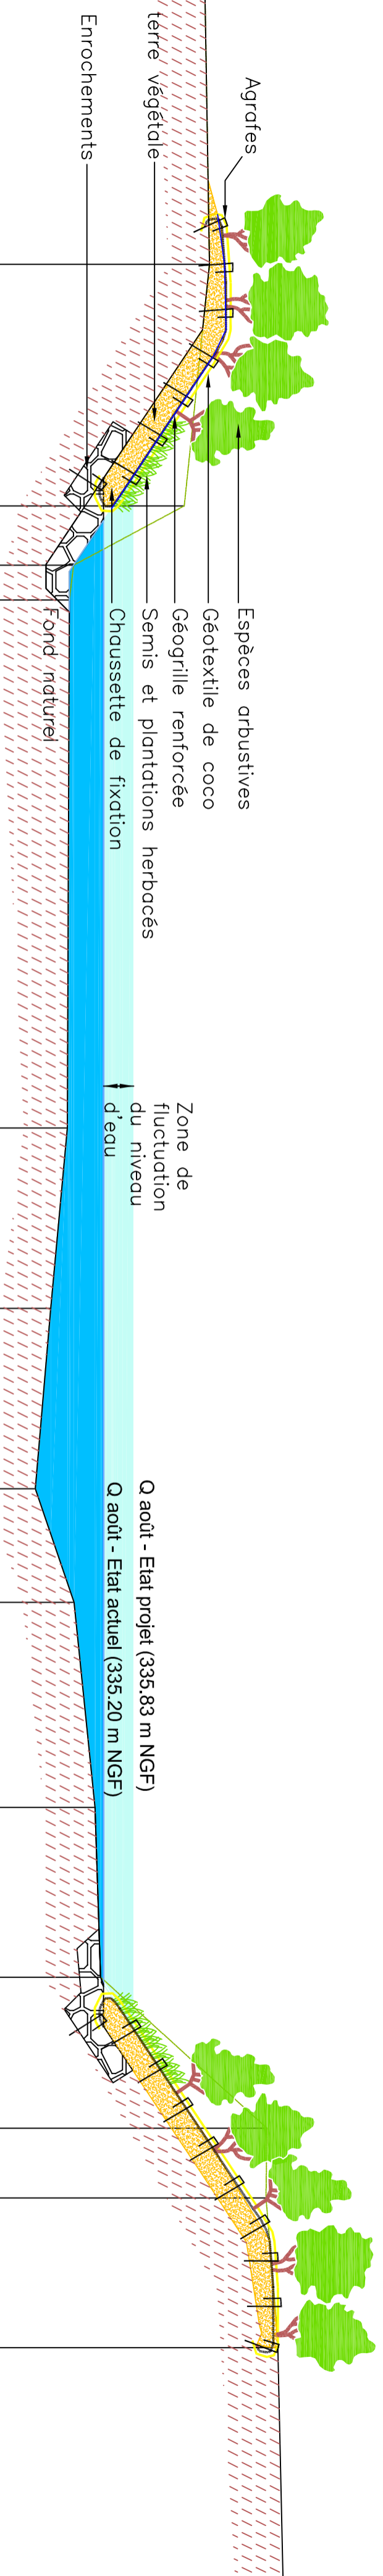

RIVE DROITE

Technique de caissons végétalisés  
(calé par rapport à une réhausse  
de 0.60 m au niveau du seuil)

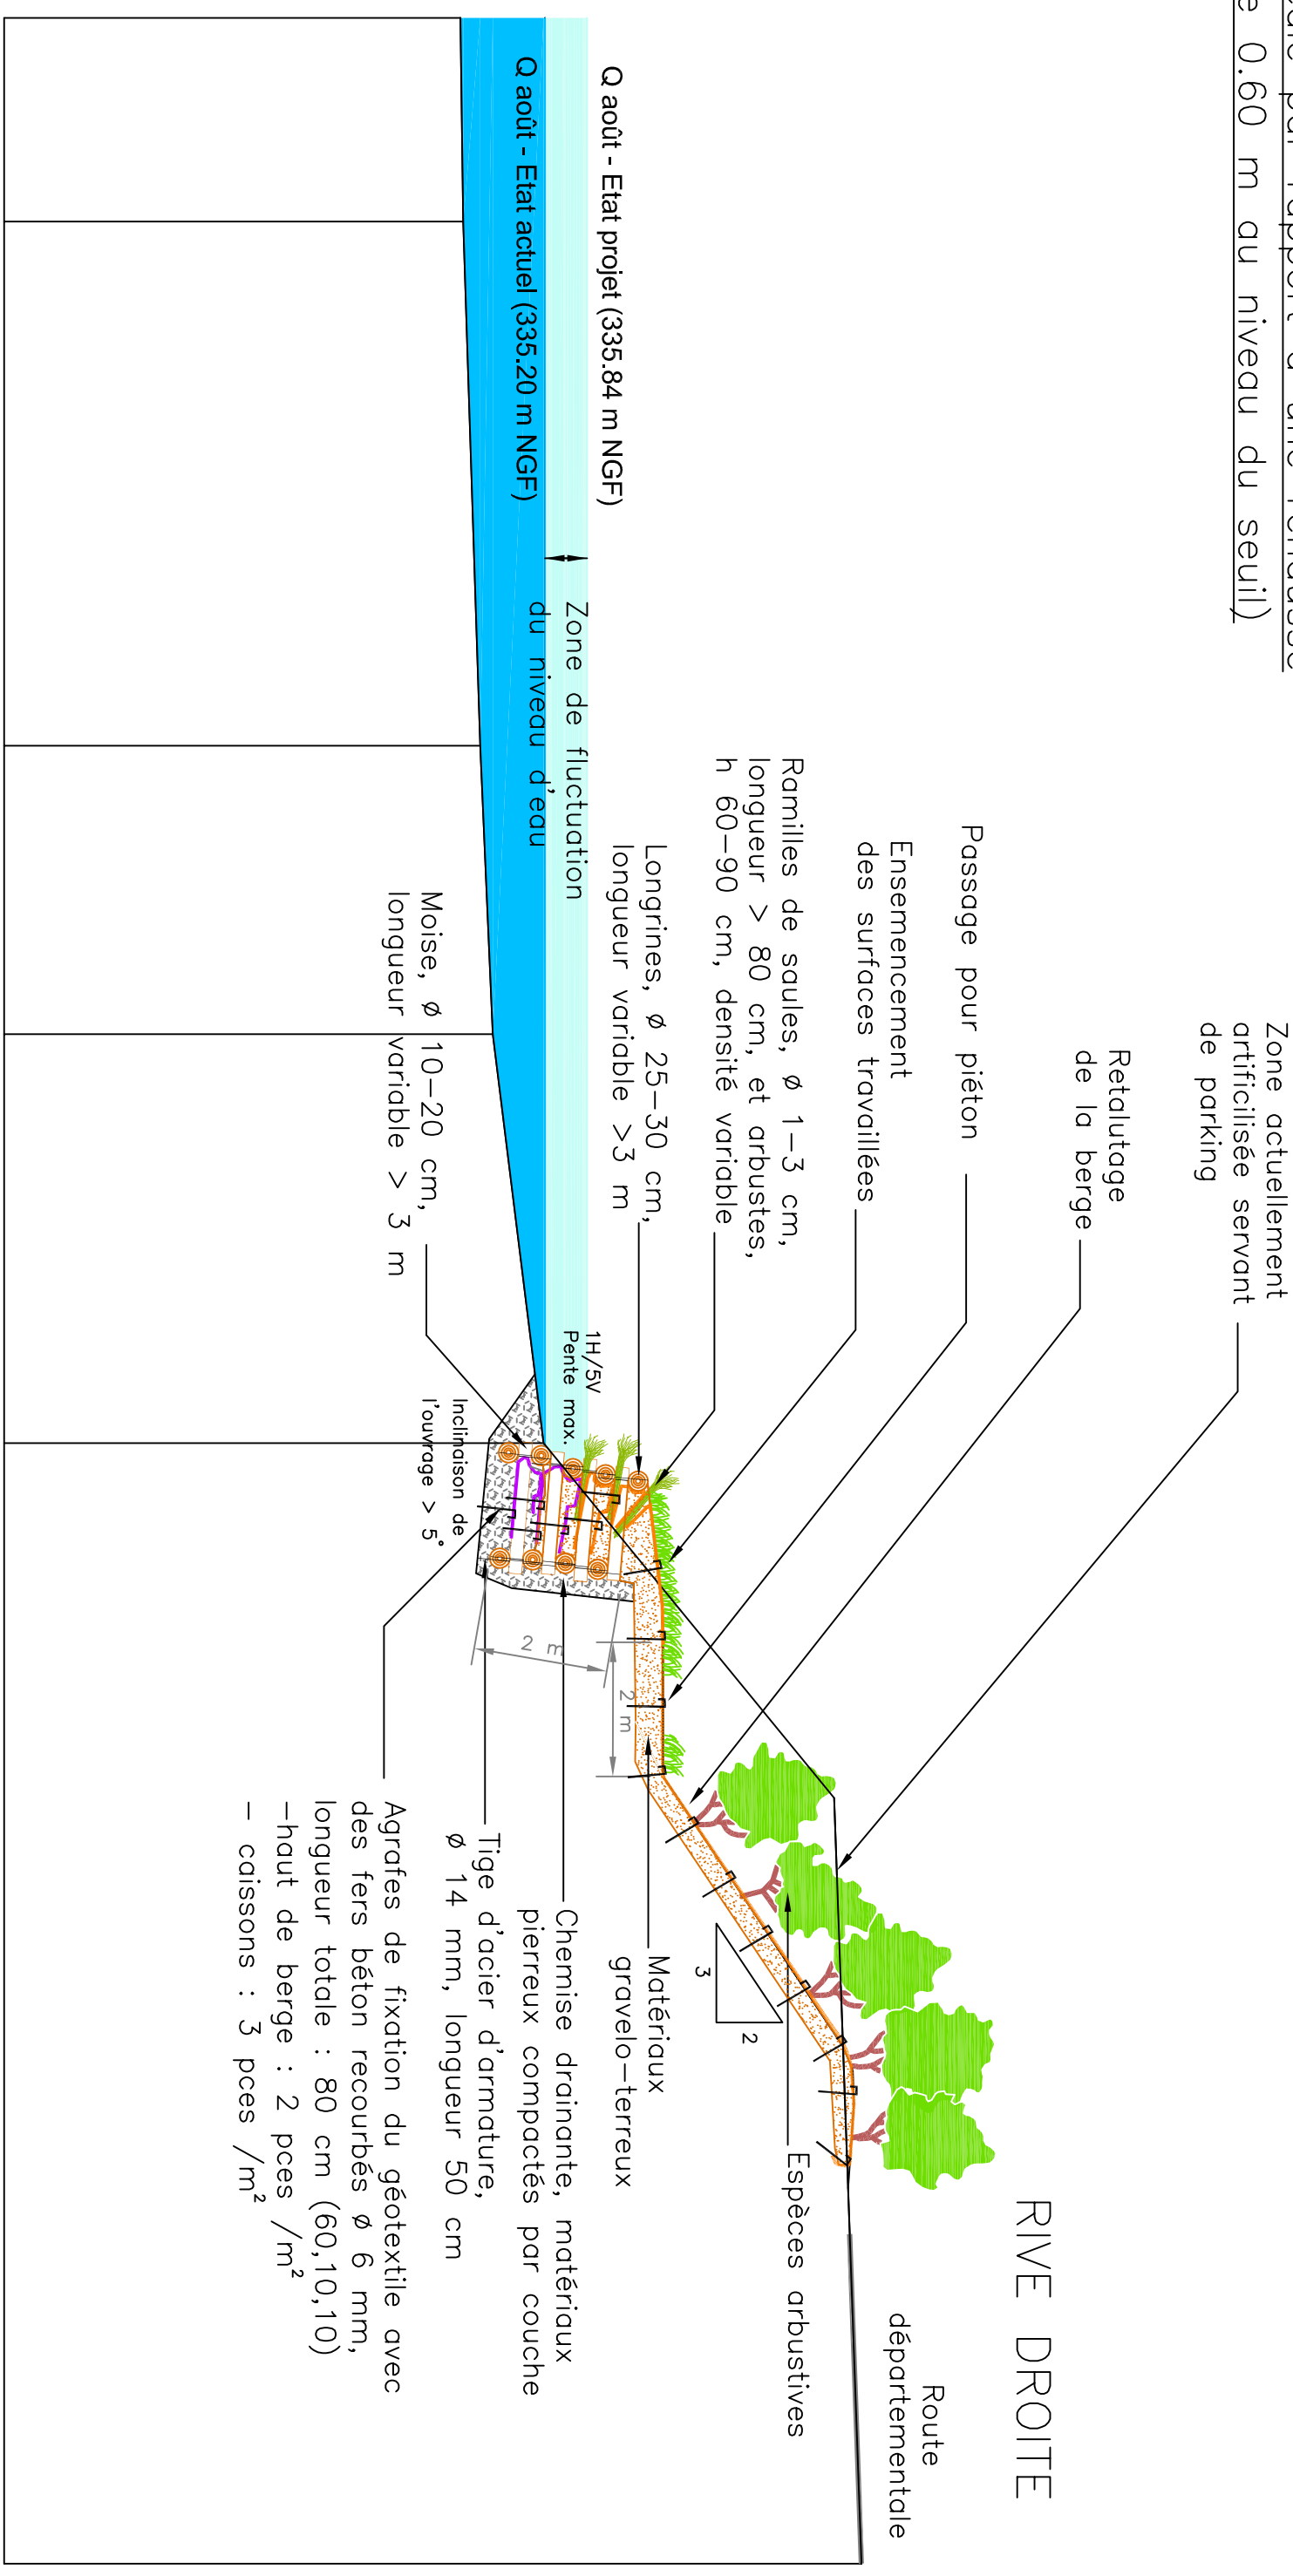

Agrafes de fixation du géotextile avec des fers béton recourbés ø 6 mm, longueur totale : 80 cm (60,10,10)  
— haut de berge : 2 pces /m²  
— caissons : 3 pces /m²

RIVE DROITE

Route départementale